

Zgodnie z art. 28c ustawy z dnia 17 maja 1989 r. - Prawo geodezyjne i kartograficzne (Dz. U. z 2016 r. poz. 1629) potwierdza, że dokumentacja projektowa dotycząca usytuowania projektu... *Przyjęcie energetyczne Kablo*

oznaczona Nr: GGN.6630... *7.9.2018*... była przedmiotem narady koordynacyjnej, przeprowadzonej w siedzibie Starostwa Powiatowego w Skierniewicach, ul. 3 Maja 6, w dniu... *21.09.2018*

w formie... *Przebieg linii zasilania podmiotów - na podstawie danych z komunikacji elektronicznej.*

Przewodzący narady koordynacyjnej... *Z up. STAROSTY*

MAPA DO CELÓW PROJEKTOWYCH  
Skala 1 : 500

Województwo: łódzkie  
Powiat: skierniewicki  
Jedn. ewid.: 101508\_2 Skierniewice  
Obwód: 0007 MIEDNIEWICE  
działka nr 1564  
GGN. 6640.1.991.2018

Układ współrzędnych prostokątnych płaskich „2000”  
Układ wysokościowy „Kronsztadt 60”

Przedstawiona sytuacja w zakresie opracowania jest zgodna ze stanem faktycznym na gruncie na dzień 10.08.2018 r.

Nie wyklucza się istnienia w terenie innych nie wykazanych na niniejszej mapie urządzeń podziemnych, które nie były zgłoszone do inwentaryzacji.

Granice działki nr 802 zostały określone z wymaganą dokładnością pomiaru. Pozostałe granice działek nie są ustalone. W wyniku postępowania rozgraniczeniowego lub ustalenia granic, granice tych działek i ich powierzchnie mogą ulec zmianie.

Mapę wykonano bez ustalenia obciążeń służebnościami gruntowymi.

WYKONAWCA:

G. Kamińska, I. Wołkowiak-Waldekiewicz  
P.U.G.K. "GEOPLAN"  
96-100 Skierniewice, ul. Reymonta 9  
tel. (0-46) 832-12-15  
REGON 750054541 NIP 836-13-62-438

GEODETA UPRAWNIOWY

inż. Ireneusz Wołkowiak-Waldekiewicz  
nr. M. 11118 nr 8887

Skierniewice dn. 10.08.2018 r.

STAROSTA SKIERNIEWICKI

Identyfikator ewidencyjny materiału zasobu - operacji technicznej  
P.1015. 2018. 852

Data wydania operacji technicznej: 23.08.2018

Imię, nazwisko i podpis osoby reprezentującej urząd: *Z. up. STAROSTY*

SZKIC ORIENTACJI

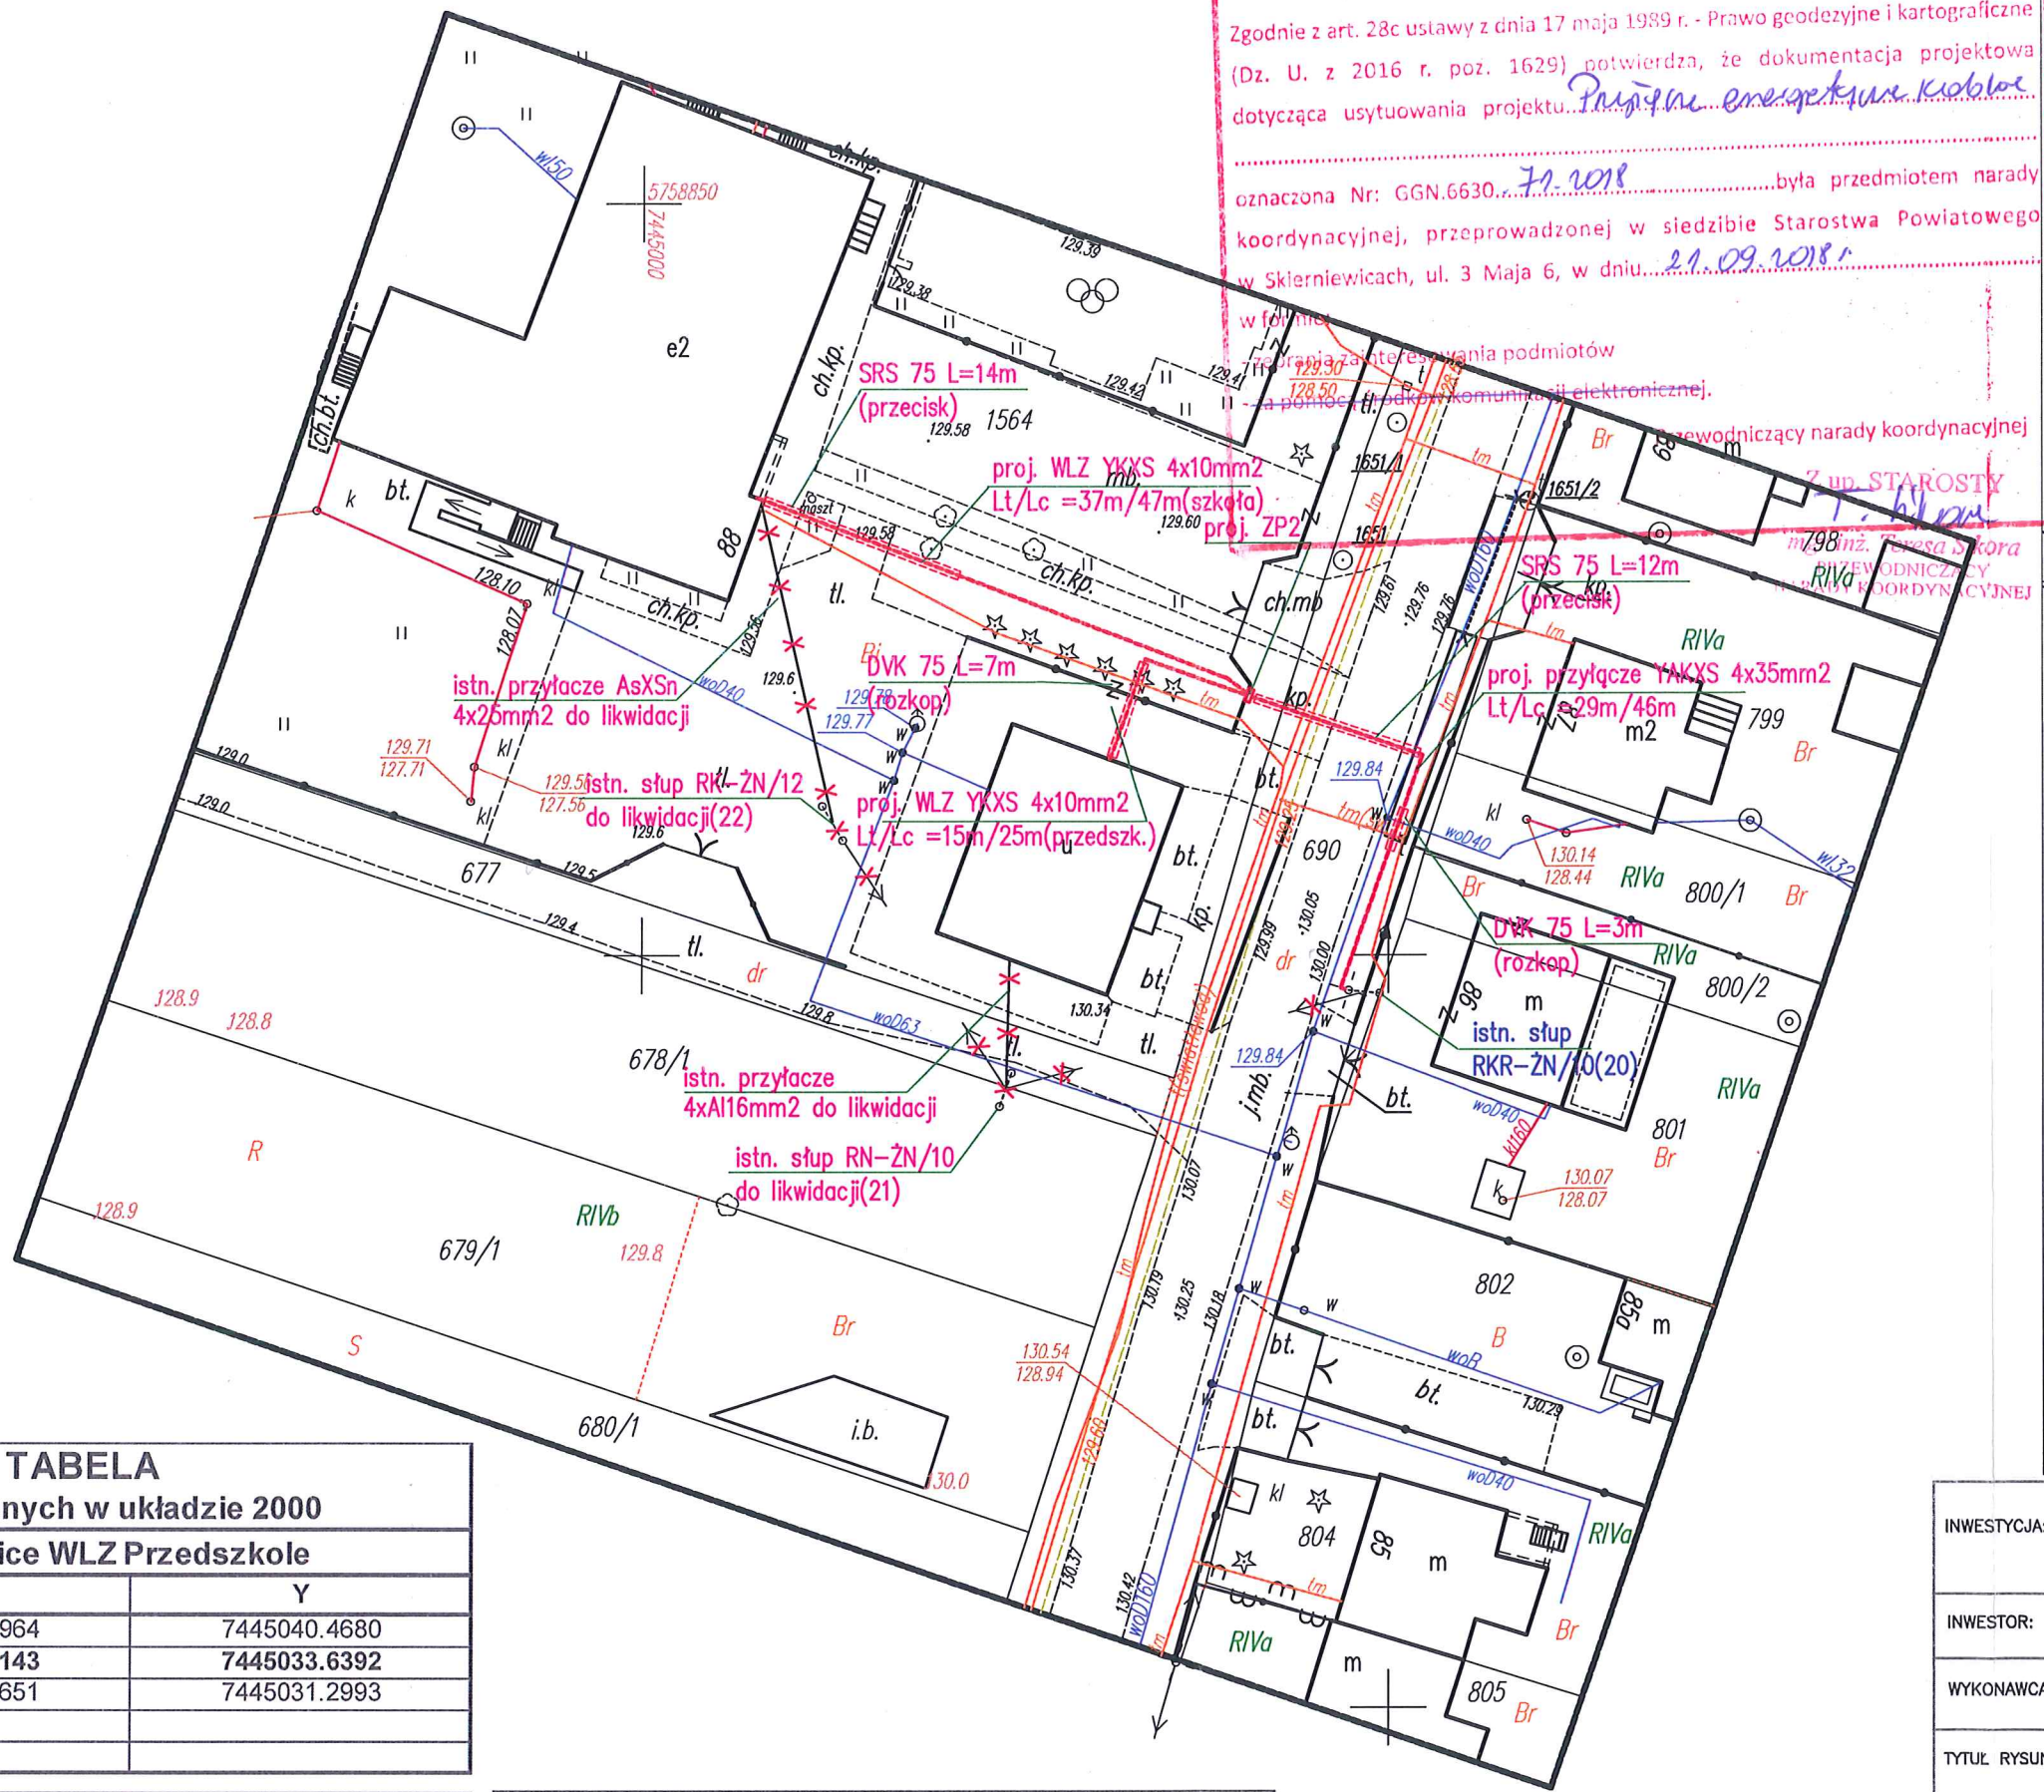
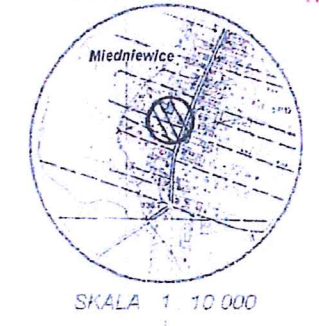


TABELA współrzędnych w układzie 2000 Miedniewice WLZ Przedszkole

Lp	X	Y
1	5758817.2964	7445040.4680
2	5758819.7143	7445033.6392
3	5758813.0651	7445031.2993
4		
5		

TABELA współrzędnych w układzie 2000 Miedniewice WLZ Szkoła

Lp	X	Y
1	5758817.3875	7445040.5151
2	5758818.4287	7445039.0786
3	5758830.2967	7445008.1021
4		
5		

TABELA współrzędnych w układzie 2000 Miedniewice Przyłącze

Lp	X	Y
1	5758797.7307	7445047.0820
2	5758797.8555	7445046.7573
3	5758813.3122	7445052.2719
4	5758817.2924	7445040.4693
5		

INWESTYCJA:	Projekt budowlany budowy przyłącza na terenie działek o nr ewid. 690: 1564; w m. Miedniewice, gm. Skierniewice.		
INWESTOR:	Gmina Skierniewice ul. Reymonta 23, 96-100 Skierniewice		
WYKONAWCA:	ZAKŁAD USŁUG ELEKTRYCZNYCH - HENRYK SZYCHOWSKI 96-100 Skierniewice ul. Ziółowa 1		
TYTUL RYSUNKU:	Plan zagospodarowania działki		
STANOWISKO:	IMIĘ NAZWISKO	NR UPRAWNIEŃ:	PODPIS:
OPRACOWAŁ:	Henryk Szychowski	59/94/SK-CE	<i>[Signature]</i>
PROJEKTANT:	Włodzimierz Kowalik	1/77	<i>[Signature]</i>
DATA:	Wrzesień 2018r.	NUMER RYSUNKU:	1
SKALA:	1:500		