


*zatemnik do uzgodnienia
 nr 22-RM-1296/2018/11*

Kierownik
 Wydziału Majałku Sieciowego
Grzegorz Nadulski

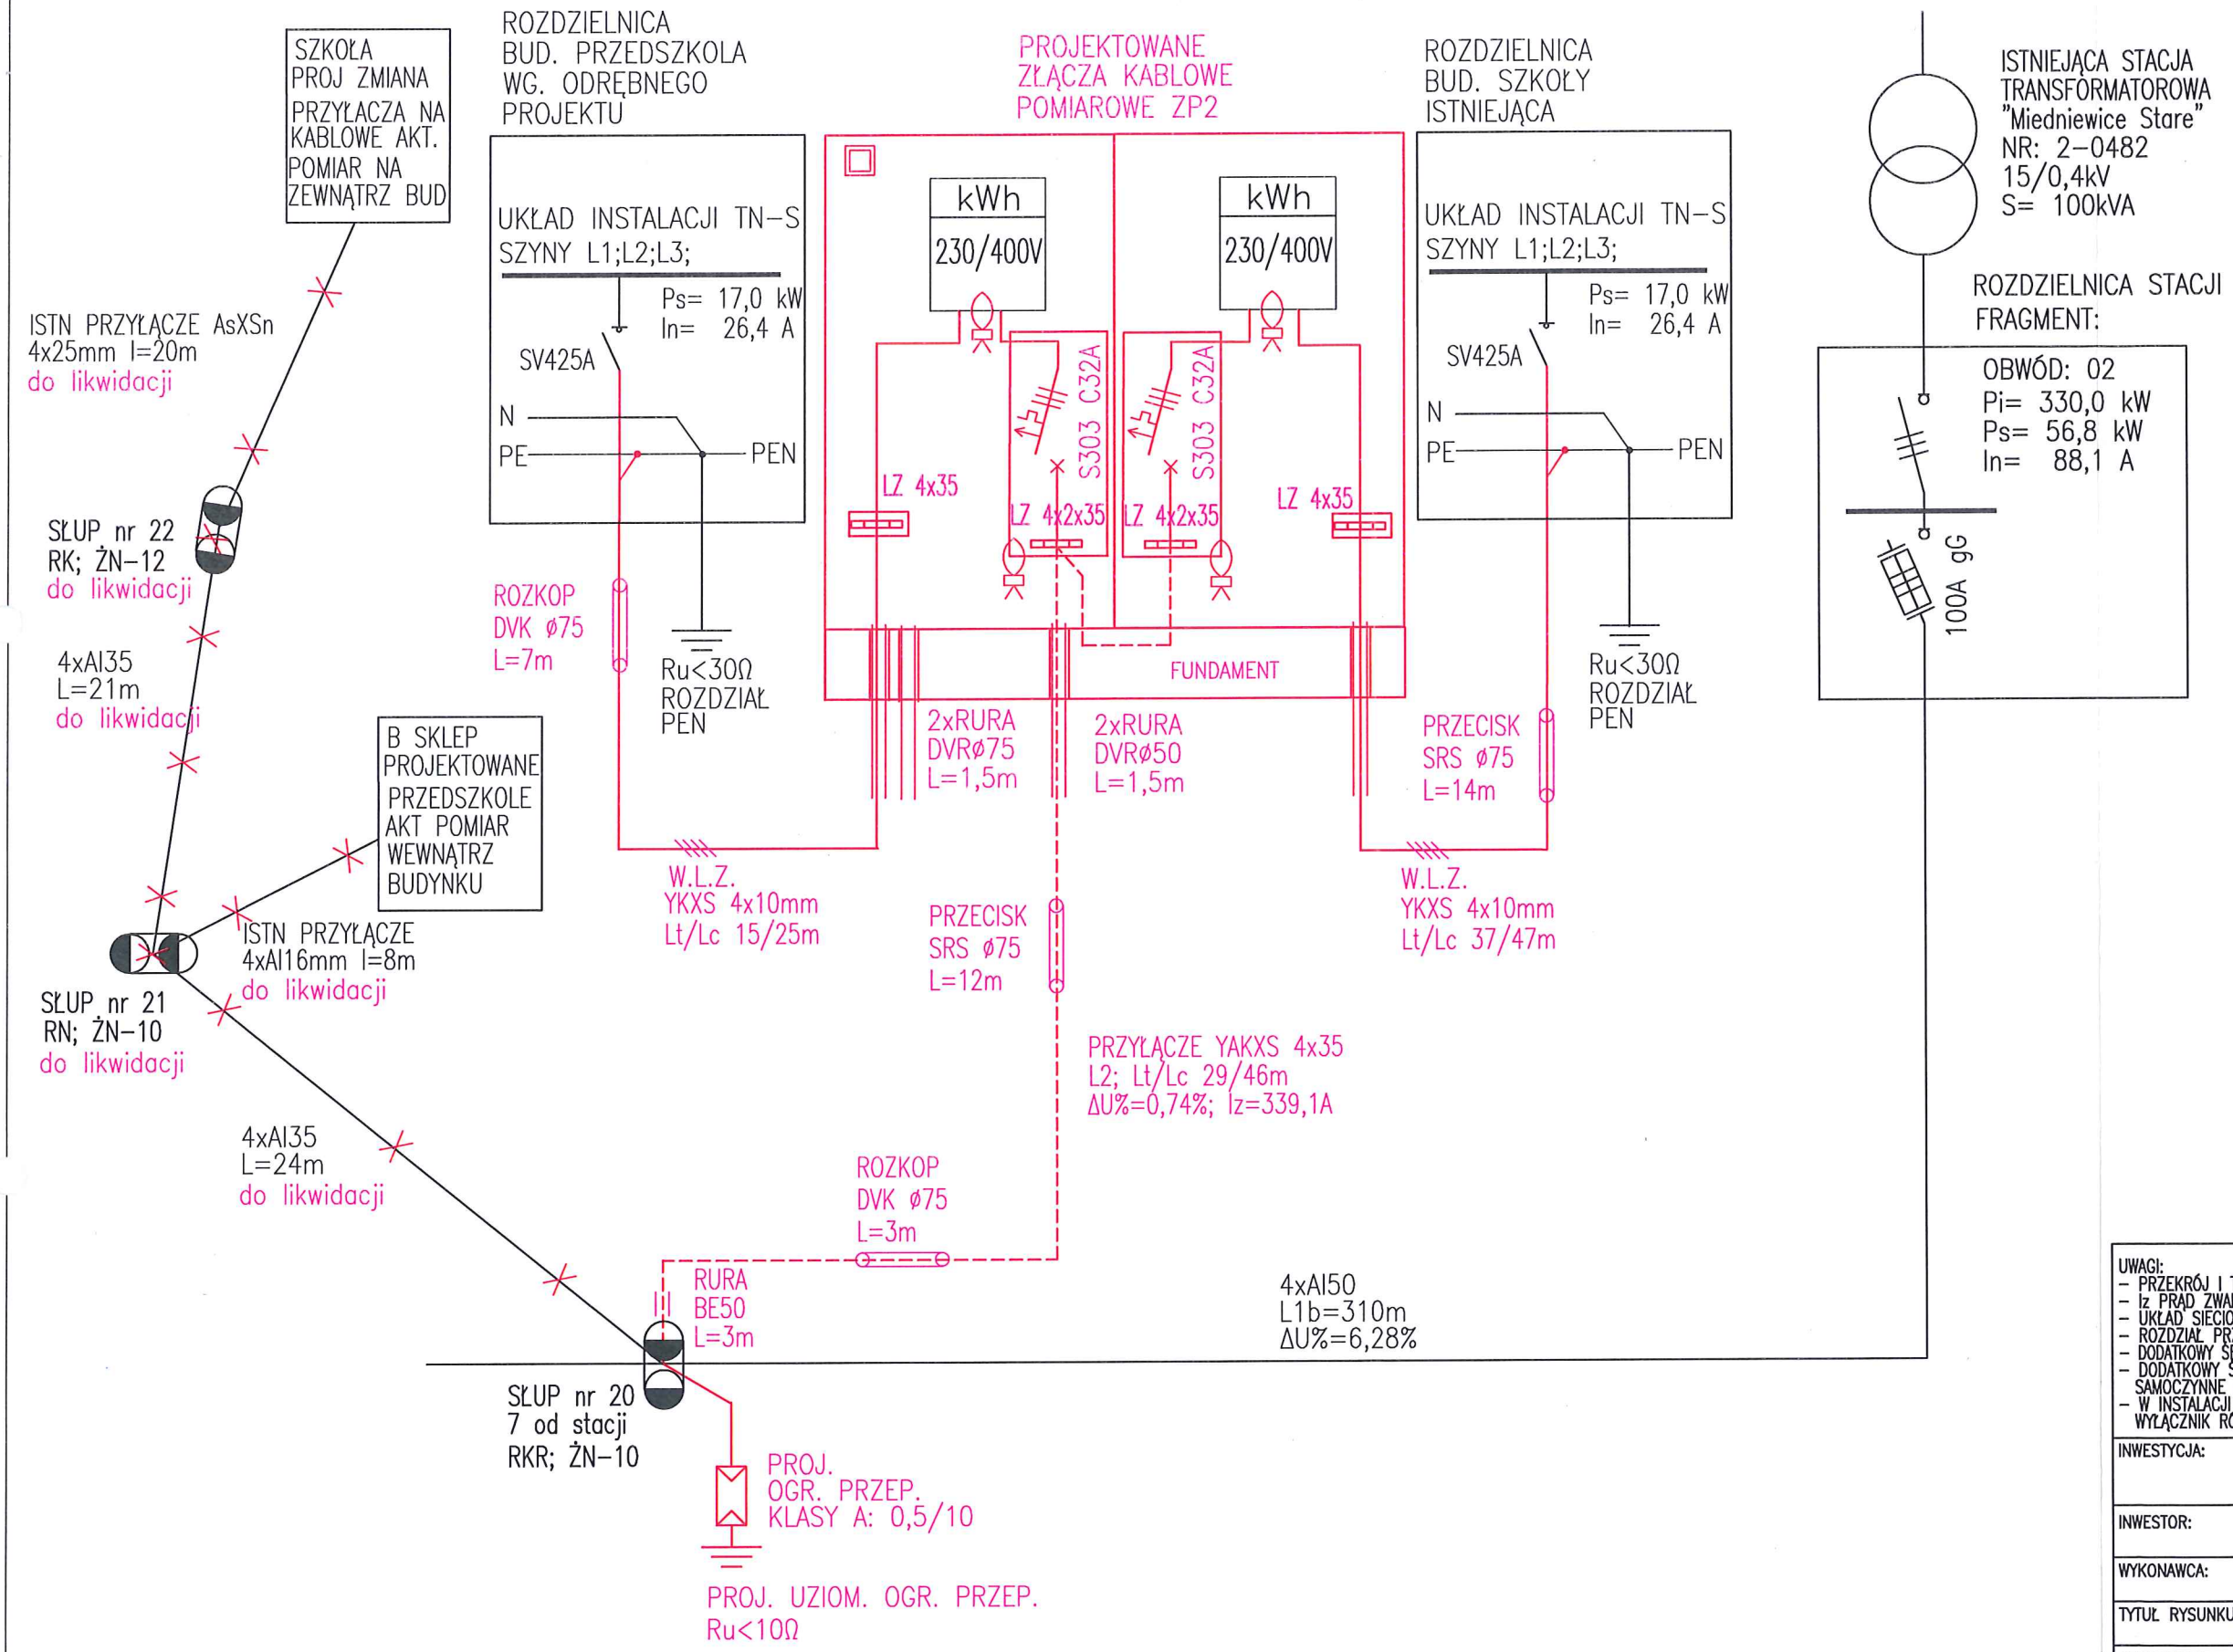

UWAGI:

- PRZEKRÓJ I TYP KABLA DLA W.L.Z. WG. OBLICZEŃ WYKONAWCY W.L.Z.
- IZ PRĄD ZWARCIA JEDNOFAZOWEGO NA ZACISKACH W ZŁĄCZU
- UKŁAD SIECIOWY LINII ZASILAJĄCEJ, TN-C;
- ROZDZIAŁ PRZEWODU PEN POZA ZŁĄCZEM W INSTALACJI ODBIORCY
- DODATKOWY ŚRODEK OCHRONY PRZECIWPORAZENIOWEJ W ZŁĄCZU II KLASA IZOLACJI
- DODATKOWY ŚRODEK OCHRONY PRZECIWPORAZENIOWEJ W INSTALACJI ODBIORCY
- SAMOCZYNNY WYŁĄCZENIE ZASILANIA W UKŁADZIE TN-C-S
- W INSTALACJI ODBIORCY ZASTOSOWAĆ OCHRONĘ UZUPEŁNIAJĄCĄ - WYŁĄCZNIK RÓŻNICOWOPRĄDOWY ΔI=30mA.

INWESTYCJA:	Projekt budowlany-wykonawczy o budowy przyłącza kablowego nN do zasilania w energię elektryczną budynku szkoły i przedszkola na działce o nr ew. 1564 w m. Miedniewice, gm. Skierniewice		
INWESTOR:	Gmina Skierniewice 96-100 Skierniewice, ul. Reymonta 23		
WYKONAWCA:	Zakład Usług Elektrycznych Henryk Szychowski 96-100 Skierniewice ul. Ziółowa 1		
TYTUŁ RYSUNKU:	SCHEMAT UKŁADU ZASILANIA.		
STANOWISKO:	IMIĘ NAZWISKO	NR UPRAWNIENI:	PODPIS:
OPRACOWAŁ:	Henryk Szychowski	59/94/Sk-ce	<i>[Signature]</i>
PROJEKTANT:	Włodzimierz Kowalik	1/77	<i>[Signature]</i>
DATA:	09.2018	NUMER RYSUNKU:	
SKALA:		Nr: 2	